


PIANO DI EMERGENZA E DI ESODO

LICEO GINNASIO STATALE

L.GALVANI

VIA CASTIGLIONE 38 (BO)

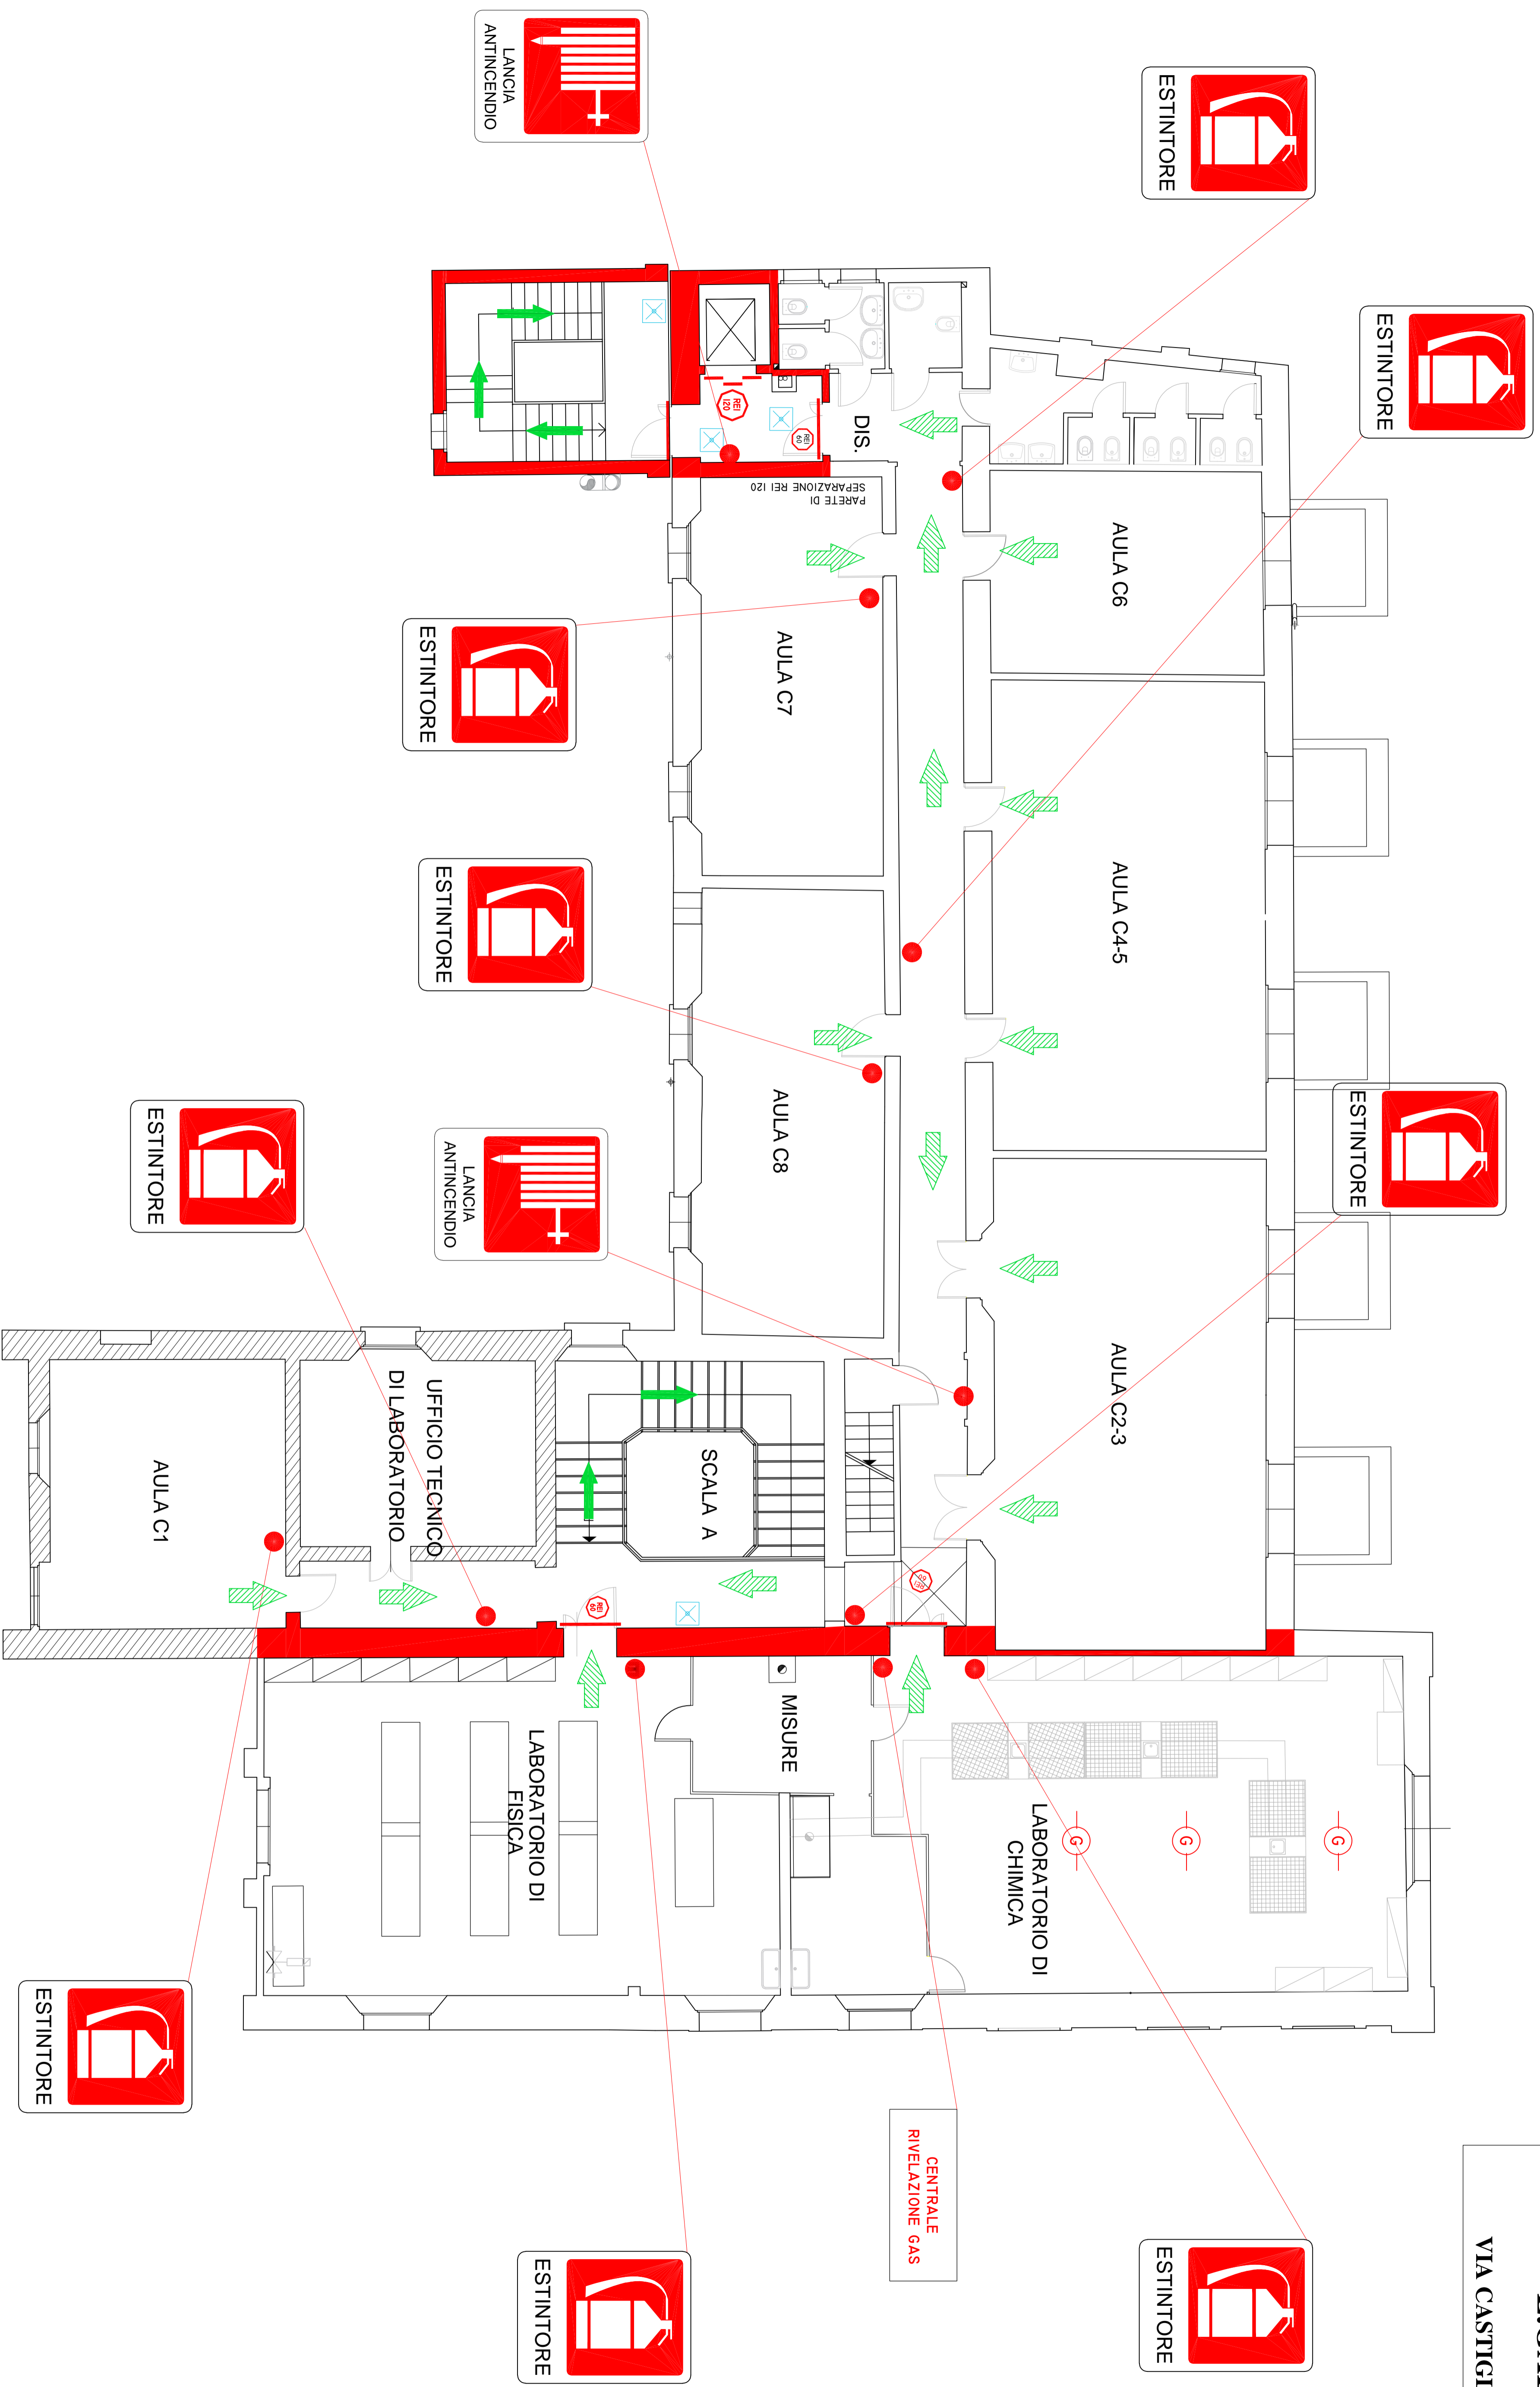

LEGENDA SIMBOLI

	ESTINTORE 34 A 233 BC		CASSETTA PRONTO SOCCORSO		ALLARME ANTINCENDIO		ATTACCO PER AUTOPOMPA VVF		ILLUMINAZIONE DI EMERGENZA		VOI SIETE QUI
	USCITA DI SICUREZZA IN PIANO		PULSANTE SGANCIO QUADRO ELETTRICO		IDRANTE A CASSETTA UNI 45		PUNTO DI RACCOLTA		PERCORSI DI ESODO ORIZZONTALE		PERCORSI DI ESODO VERSO IL BASSO
	LANCIA ANTINCENDIO		LANCIA ANTINCENDIO		LANCIA ANTINCENDIO		LANCIA ANTINCENDIO		LANCIA ANTINCENDIO		LANCIA ANTINCENDIO

IN COLLABORAZIONE CON

SEN Sistemi S.a.s.
Via Guelfa, 9 - Bologna
www.sen-sistemi.eu